


茨城港日立港区計画平面図 Plan for Hitachi District, Ibaraki Port

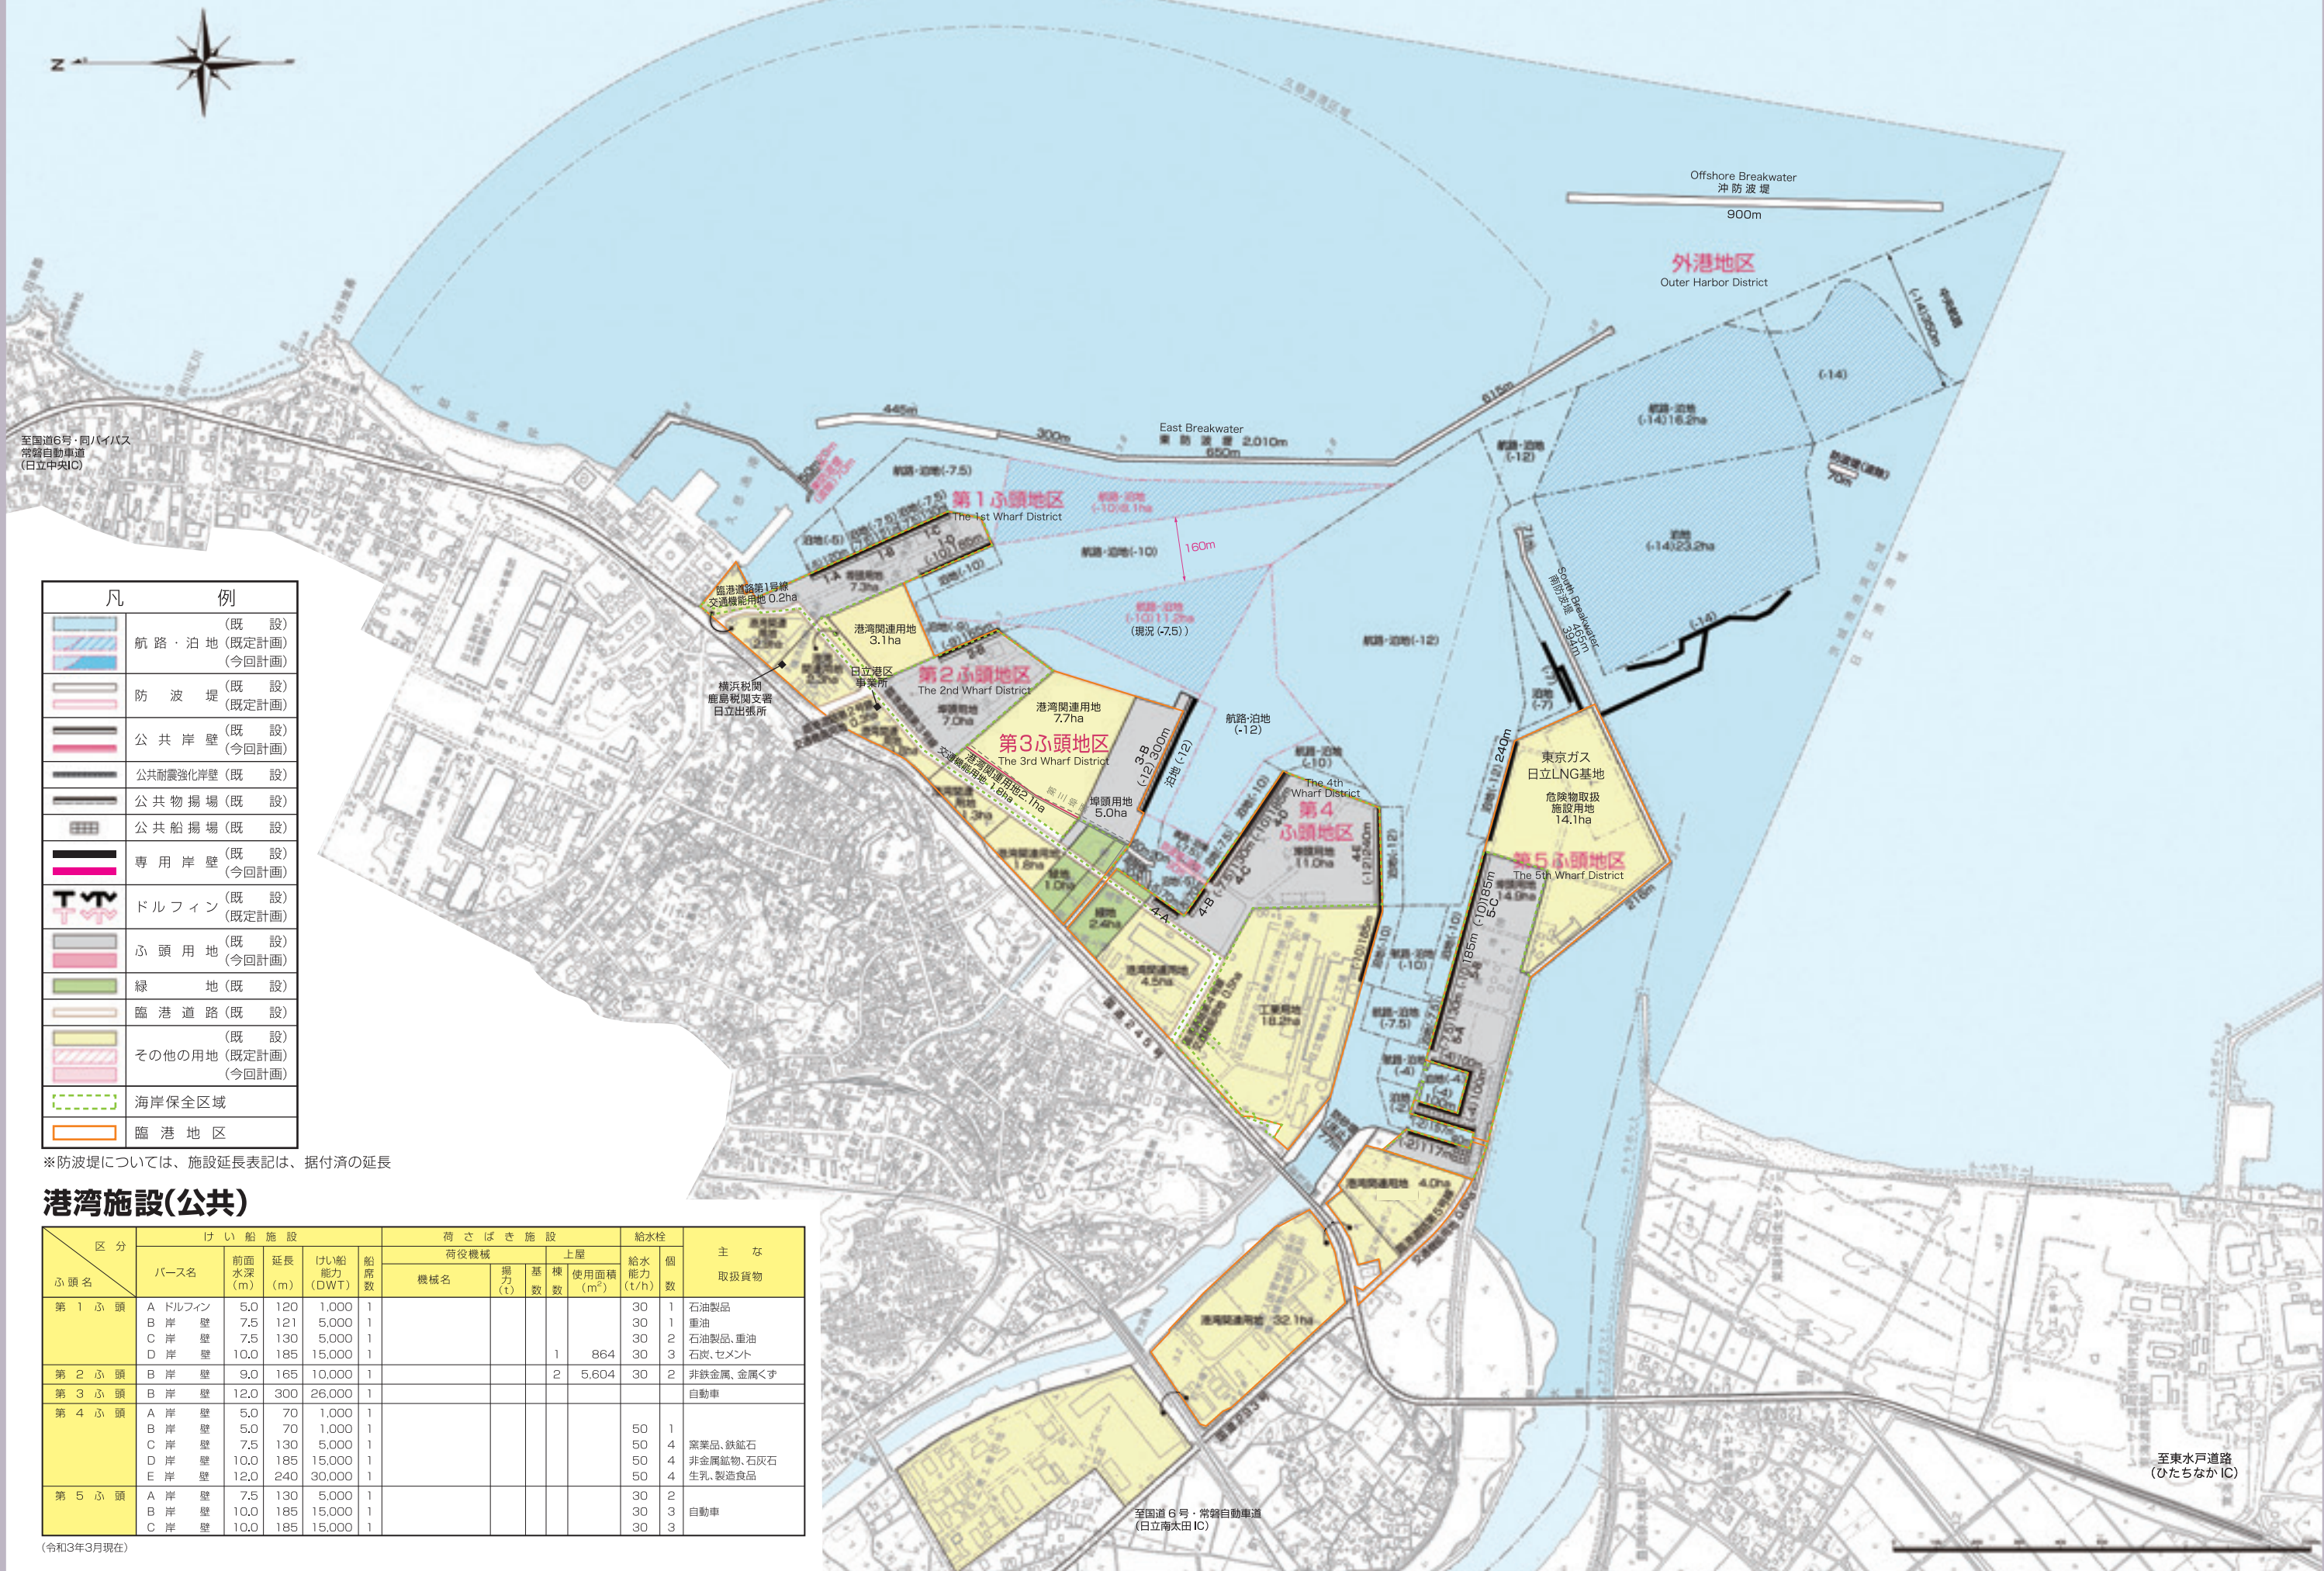

至国道6号・同バイパス
常磐自動車道
(日立中央IC)

凡 例	
	(既 設) 航路・泊地 (既定計画) (今回計画)
	(既 設) 防 波 堤 (既定計画)
	(既 設) 公 共 岸 壁 (今回計画)
	(既 設) 公共耐震強化岸壁 (既 設)
	(既 設) 公共物揚場 (既 設)
	(既 設) 公共船揚場 (既 設)
	(既 設) 専用岸壁 (今回計画)
	(既 設) ドルフィン (既定計画)
	(既 設) ふ 頭 用 地 (今回計画)
	(既 設) 緑 地 (既 設)
	(既 設) 臨 港 道 路 (既 設)
	(既 設) その他の用地 (既定計画) (今回計画)
	海岸保全区域
	臨 港 地 区

※防波堤については、施設延長表は、据付済の延長

港湾施設(公共)

区分 埠頭名	けい船施設					荷さばき施設				給水栓		主 な 取扱貨物
	バース名	前面水深(m)	延長(m)	けい船能力(DWT)	船席数	荷役機械		上屋 使用面積(m ²)	給水能力(t/h)	個 数		
						機械名	揚力(t)					
第 1 埠頭	A ドルフィン	5.0	120	1,000	1				30	1	石油製品	
	B 岸 壁	7.5	121	5,000	1				30	1	重油	
	C 岸 壁	7.5	130	5,000	1				30	2	石油製品、重油	
	D 岸 壁	10.0	185	15,000	1			864	30	3	石灰、セメント	
第 2 埠頭	B 岸 壁	9.0	165	10,000	1				30	2	非鉄金属、金属くず	
第 3 埠頭	B 岸 壁	12.0	300	26,000	1				30	1	自動車	
第 4 埠頭	A 岸 壁	5.0	70	1,000	1				50	1		
	B 岸 壁	5.0	70	1,000	1				50	4	薬業品、鉄鉱石	
	C 岸 壁	7.5	130	5,000	1				50	4	非金属鉱物、石灰石	
	D 岸 壁	10.0	185	15,000	1				50	4	生乳、製造食品	
	E 岸 壁	12.0	240	30,000	1				50	4		
第 5 埠頭	A 岸 壁	7.5	130	5,000	1				30	2		
	B 岸 壁	10.0	185	15,000	1				30	3	自動車	
	C 岸 壁	10.0	185	15,000	1				30	3		

(令和3年3月現在)